

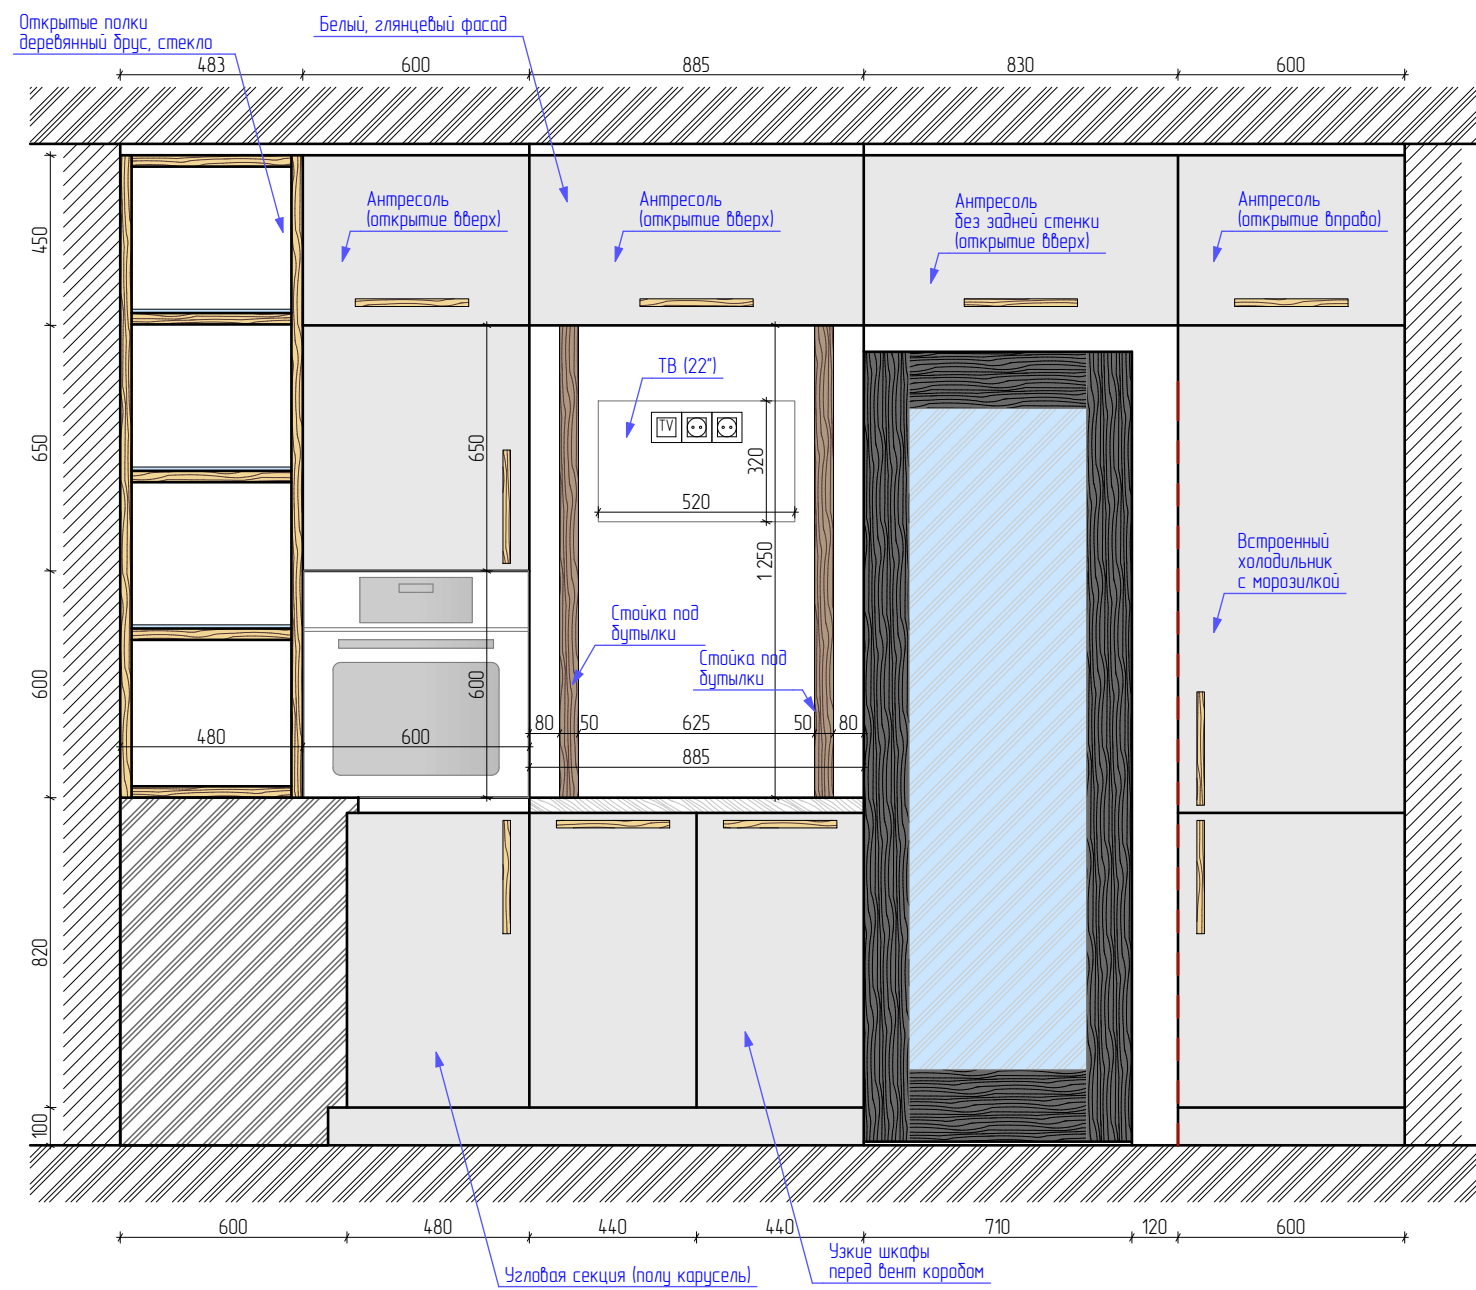


C-C

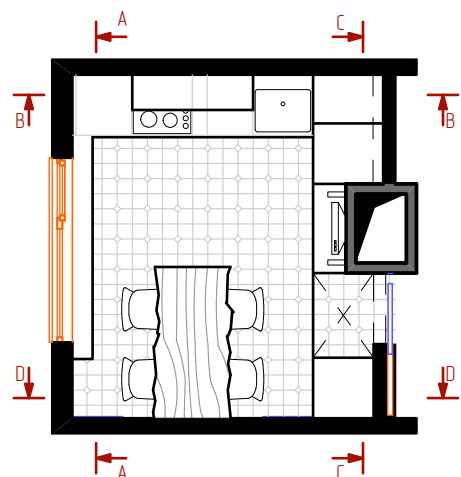

D-D

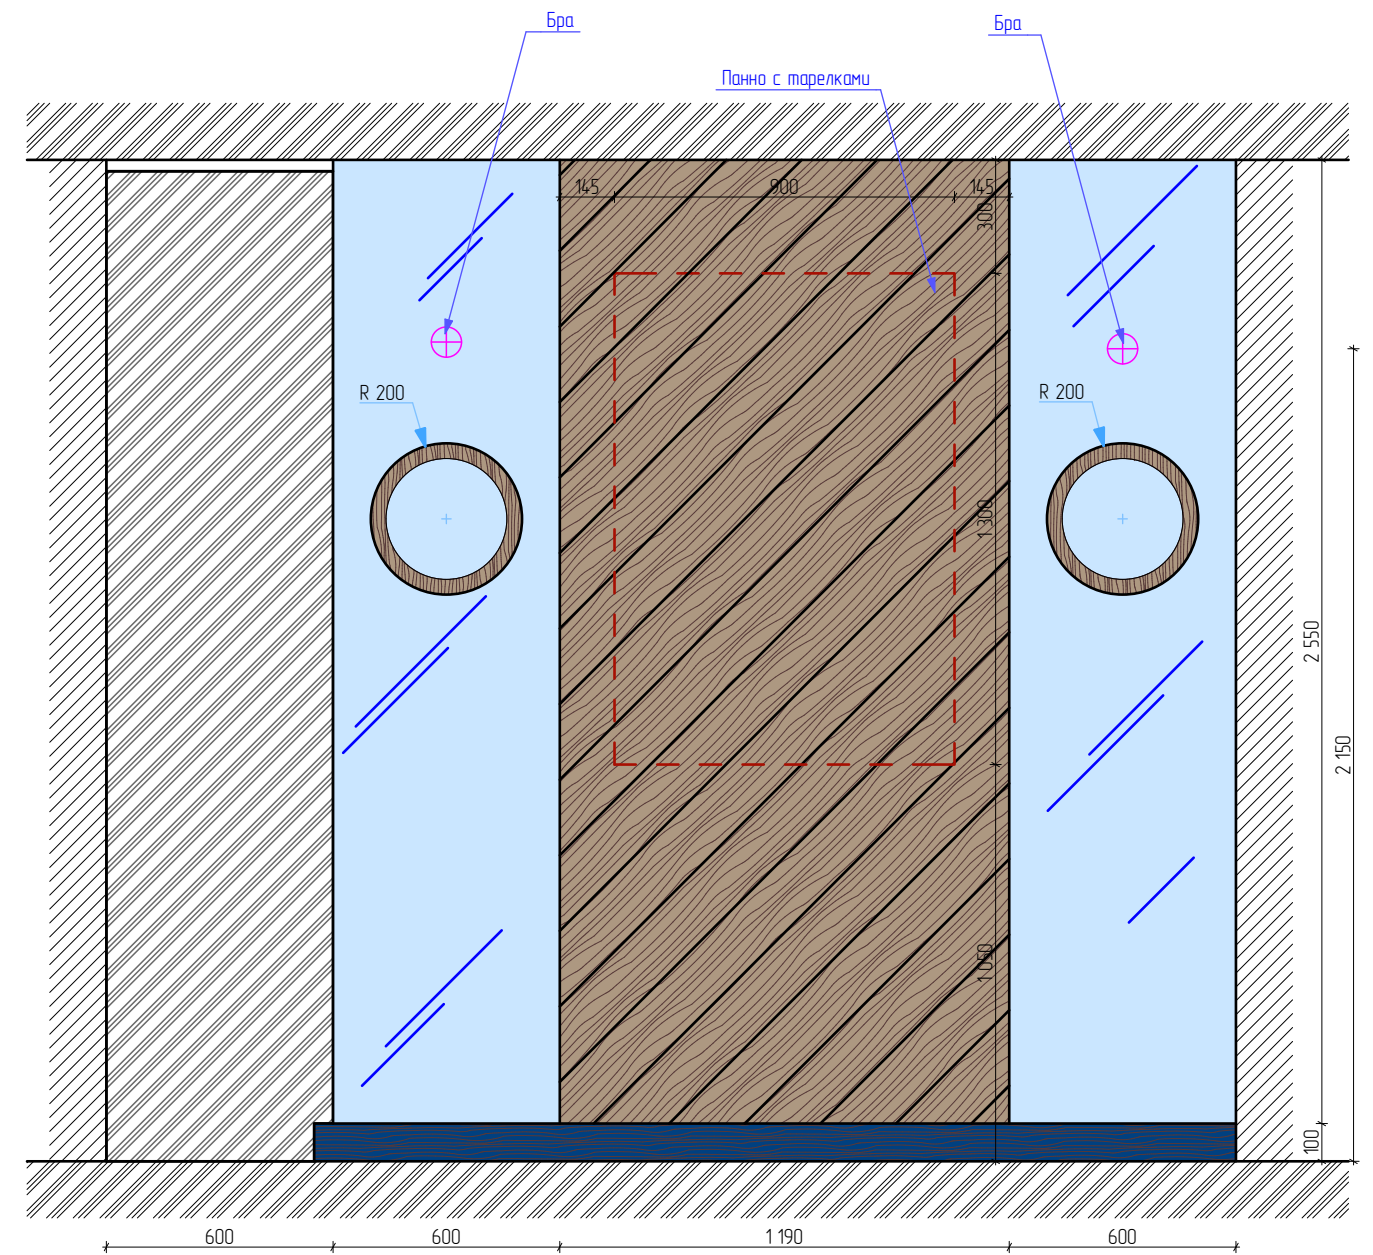

					Квартирный вопрос, Моторины, кухня			
					Развертки по стенам			
Изм.	Лист	№ документа	Подп.	Дата	М 1 : 20	Стадия	Лист	Листов
Разраб.		Жуков М С		05.07.2016			11	18
Проб.								

