


заход материала под шкафчики на 30мм

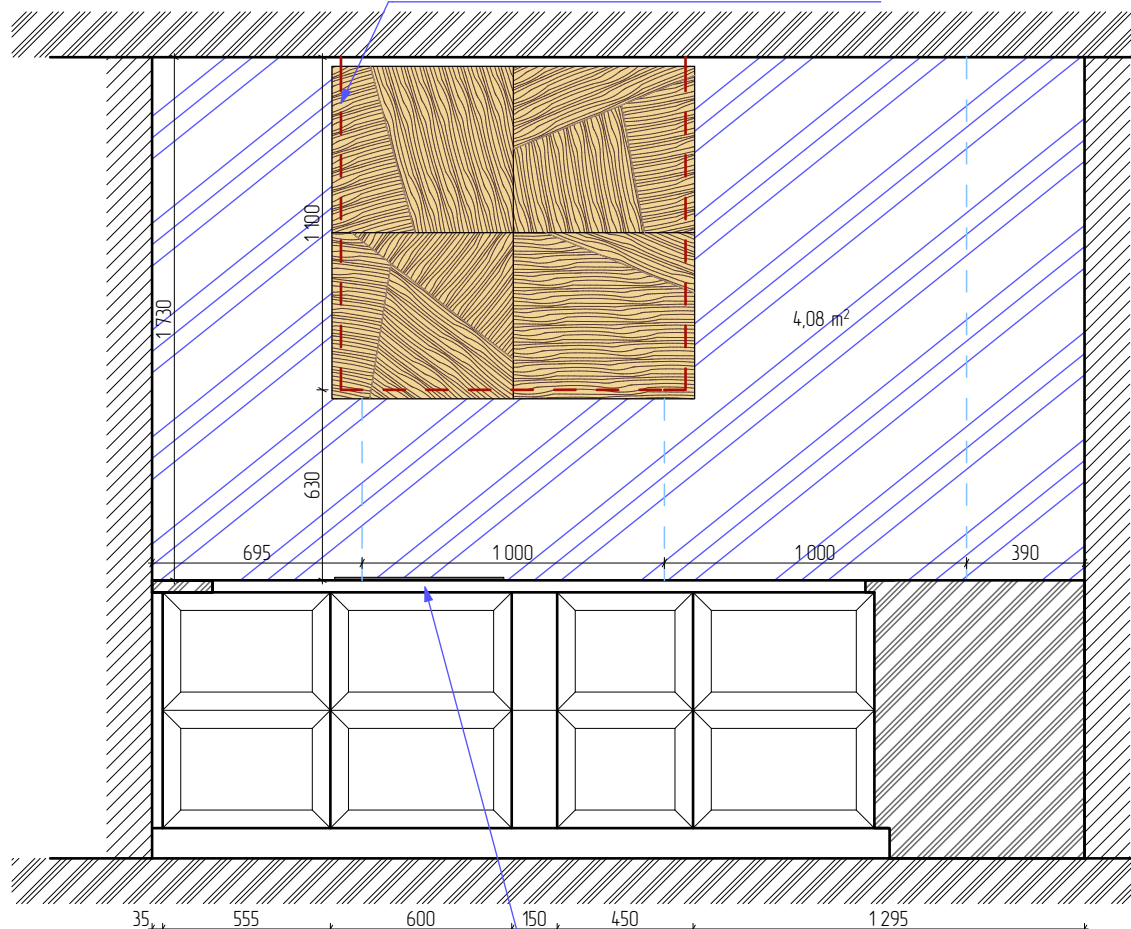

4,08 м<sup>2</sup>

опустить архскин за кухонное оборудование на 10 см

					Кухня Моторины			
					Архскин			
Изм.	Лист	№ документа	Подп.	Дата	М 1 : 25	Стадия	Лист	Листов
Разраб.		Жуков М С		07.06.2016			14	15
Пров.								

